


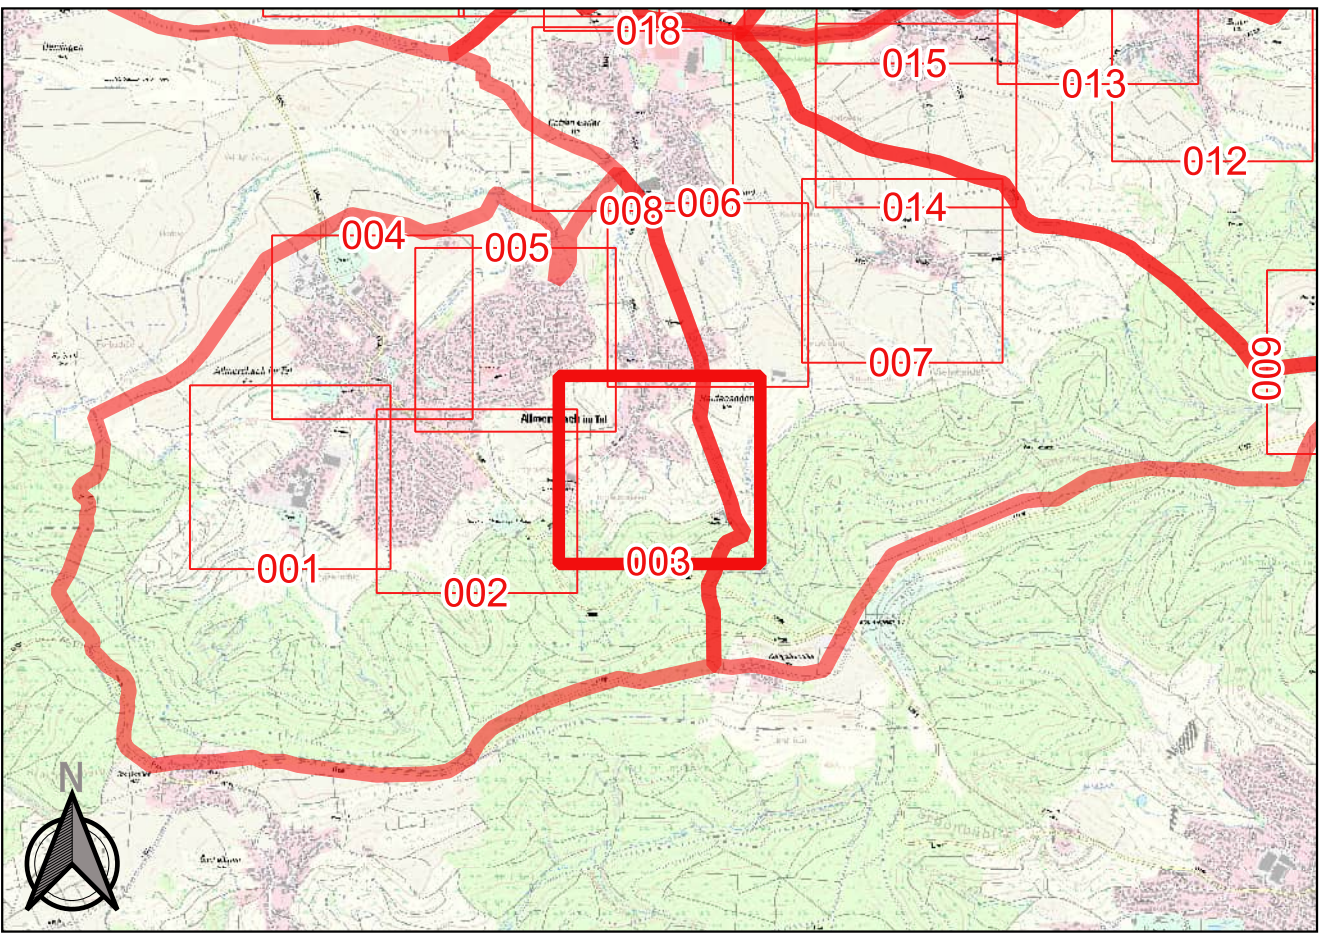

Legende

- Einzugsgebiet

Gewässer (AWGN)

Dolen / Kanal

Schächte / Knoten

Mauer /Bordstein [Höhe in cm]

Kontrollquerschnitte

Überflutungsausdehnung ≥ 5 cm
- Maximale Fließgeschwindigkeiten,
Fließrichtung [m/s]

0,2 - 0,5

0,5 - 1,0

1,0 - 1,5

1,5 - 2,0

> 2,0

Risikoobjekte

- Kapelle/Kirche/Gotteshaus

Sportgebäude/Sporthalle

Landwirtschaft/Tiergroßhaltung

Parkhaus/Tiefgarage
- Umformer

Kartenhintergrund:
Daten aus dem Räumlichen Informations- und Planungssystem (RIPS) der Landesanstalt für Umwelt Baden- Württemberg,
erhalten am 02.11.2022. Link: <http://www.lubw.baden-wuerttemberg.de>.
Geobasisdaten © Landesamt für Geoinformation und Landentwicklung Baden-Württemberg, www.lgi-bw.de, Az.: 2851.9-1/19,
erhalten am 02.11.2022.

Index	Datum	Art der Änderung			gez. gepr.

KuP
Klinger und Partner

Klinger und Partner
Ingenieurbüro für Bauwesen und Umwelttechnik GmbH
Mittlerer Pfad 5, 70499 Stuttgart
Tel. 07 11 693308-0, Fax 07 11 693308-99
info@klinger-partner.de, www.klinger-partner.de

Zweckverband Hochwasserschutz
Weissacher Tal
Rems-Murr-Kreis

Kommunales Starkregenrisikomanagement

Zeichnungsnummer FG_AUS_V_003		Detaildarstellung EZG Allmersbach im Tal Maximale Fließgeschwindigkeiten außergewöhnliches Regenerereignis (verschlammte)			
Maßstab 1 : 1500	Anlage --				
Plotdatum 25.10.2024	anerkannt				
Die Bauherrschaft		Projekt-Nr. TS - 06107	Dateiname(n): 001_06107_SRRM_ Allmersbach im Tal	bearb. 10/24	kno/tar 10/24
		Plangröße 594 mm X 841 mm		gez. 10/24	kno/tar 10/24
		aufgestellt Stuttgart, den 25.10.2024 		gepr. 10/24	köm